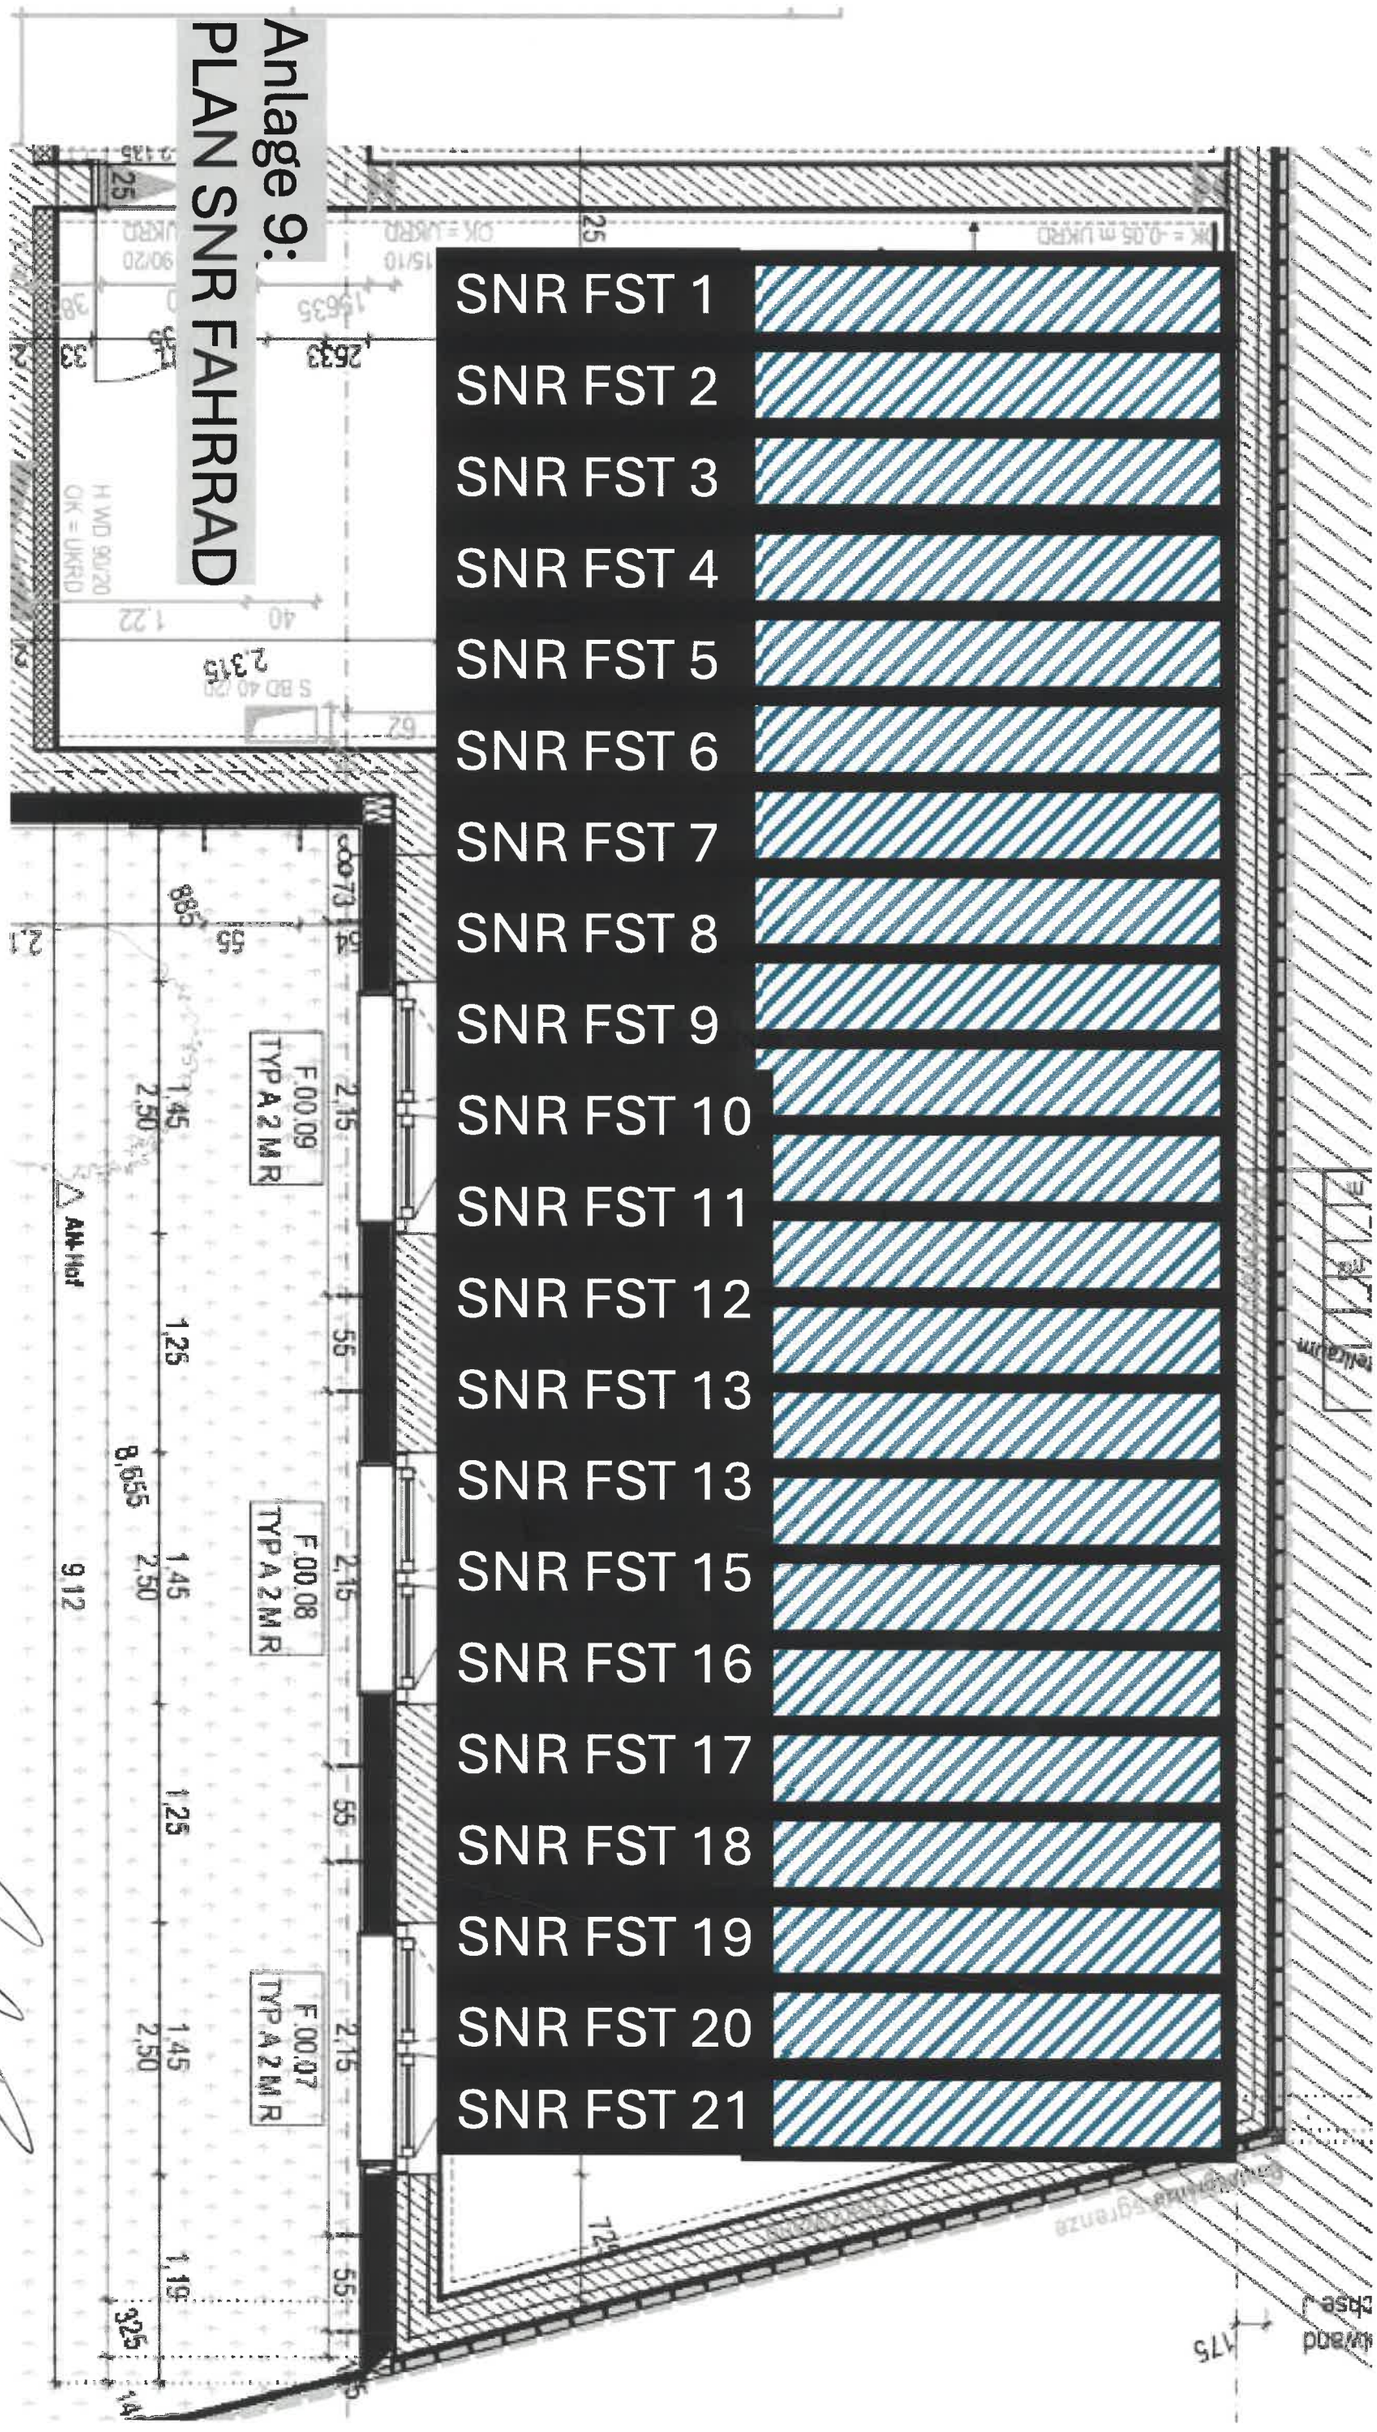Anlage 9:
PLAN SNR FAHRRAD