


Ansicht Süd

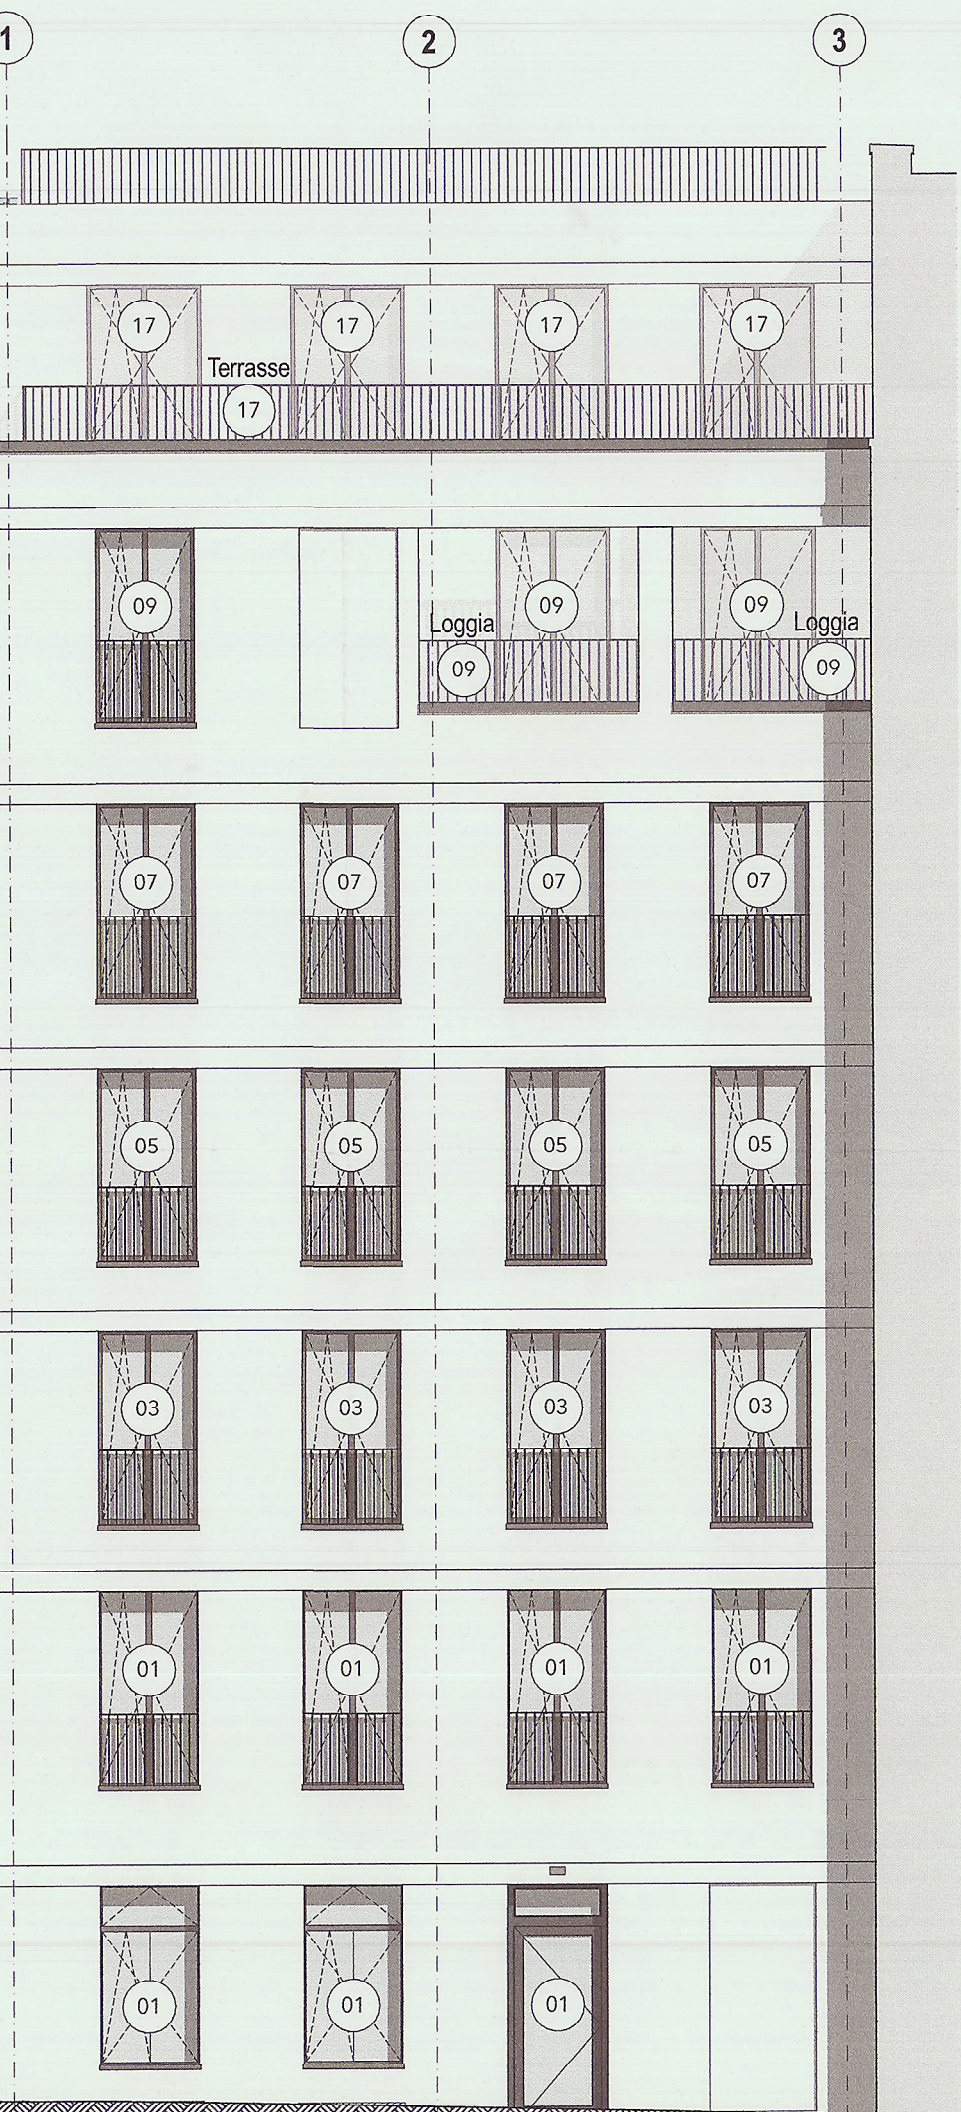


1 2 3

Ansicht West



F G H I

Ansicht Nord

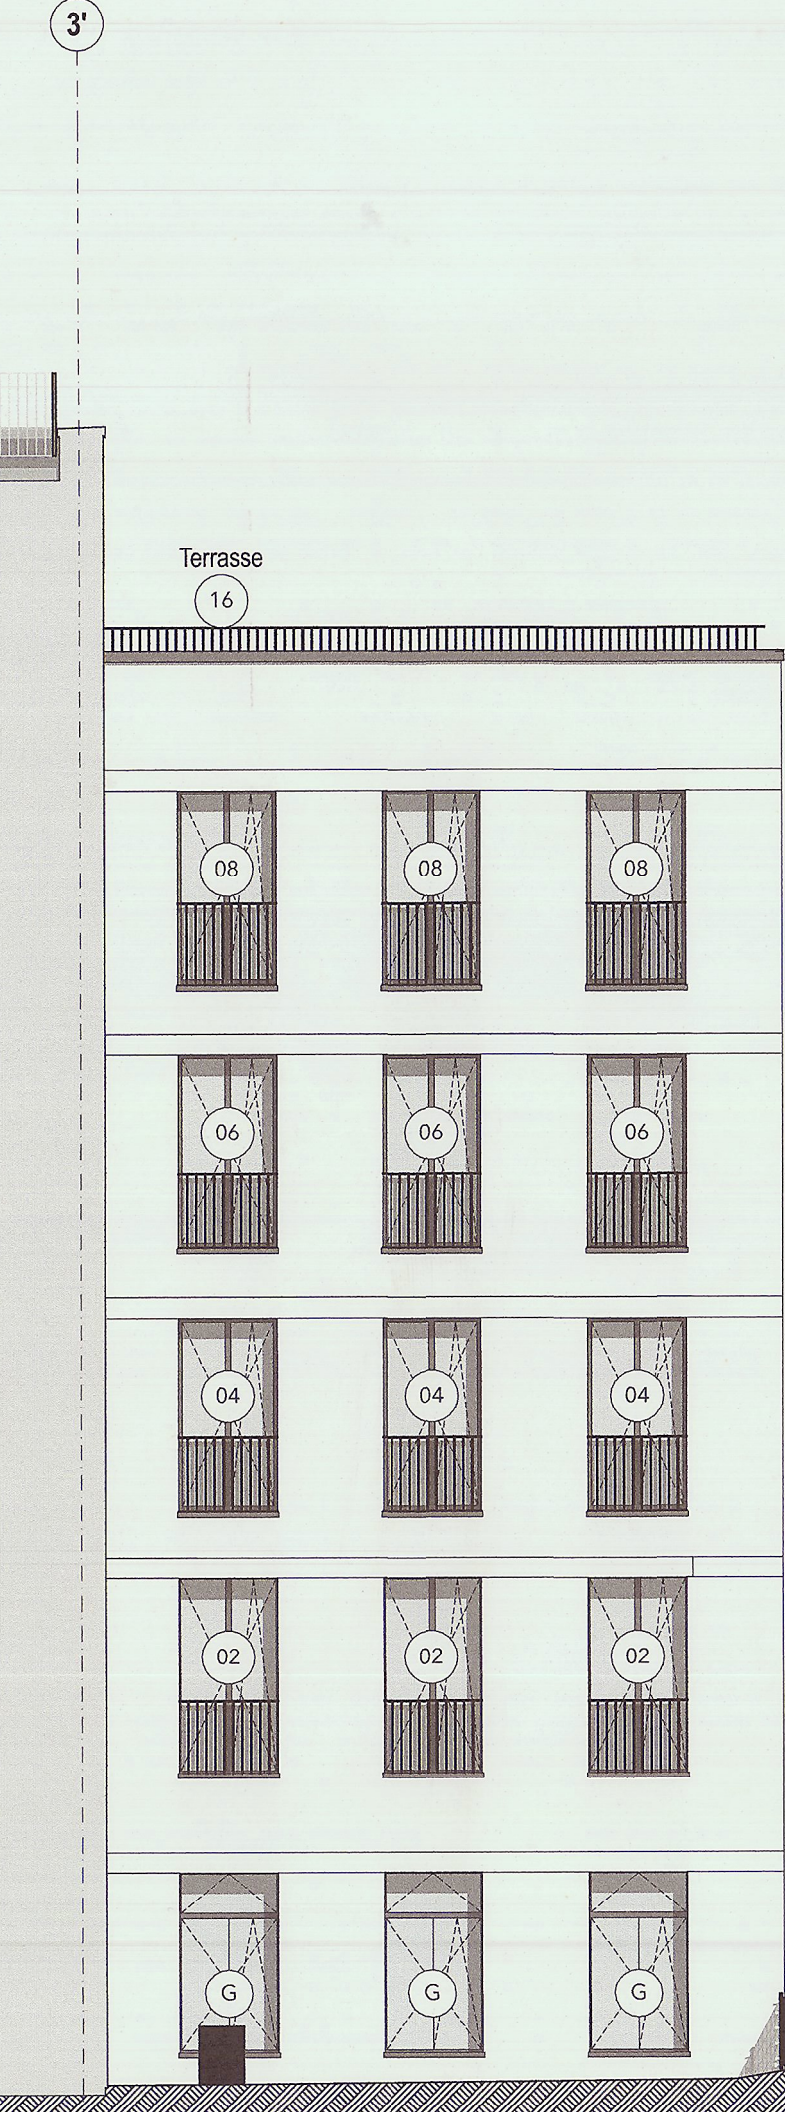

3'

FÜR DIE AUSFÜHRUNG IST DIESE ZEICHNUNG IN ALLEN TEILEN BINDEND. DETAILZEICHNUNGEN IM JEWEILS GRÖßEREN MASSSTAB HABEN GÜLTIGKEIT VOR PLANUNGEN IM KLEINEREN MASSSTAB. ALLE PLÄNE SIND ZU VERWENDEN, UNSTIMMIGKEITEN SIND SOFORT ZU KLÄREN. ÄNDERUNGEN BEDÜRFE DER ZUSTIMMUNG DES ARCHITECTEN. MASSE SIND AM BAU ZU PRÜFEN.

Stadt I.B.6 - 2025/2526
Aufteilungsplan
zu der Beschl. Nr. 2526 vom 14.11.2025
gemäß § 7 Abs. 4 Nr. 2 des Wohnungseigentumsgesetzes
vom 18.3.1951 in der jeweils geltenden Fassung geändert
Berlin-Charl.-W., den 19.11.2025
Bezirksamt Charlottenburg-Wilmersdorf
von Berlin
Stadtentwicklungsamt - Fachbereich Bauaufsicht
im Auftrag

Stadentwicklungsamt
Charlottenburg-Wilmersdorf
- 5. Nov. 2025
FB Bauaufsicht

B

Index-Nr.	Datum	von	Nr.	Änderungen
01	15.08.25	BW	287	Anpassung Abgeschlossenheitspläne
02	04.08.25	BW	287	Planerstellung

BIS100	01	ARC	5	ABG	ANS SWN	001	FR	01
Projekt	Bauschnitt	Planer	Leistungsphase	Planart	Planinhalt	PlanWE-Nr.	Status	Index

Abgeschlossenheit	BIS100	Bismarckstraße 100	Generalplaner
Leistungsphase	Bauverfahren	10625 Berlin	
Abgeschlossenheit	Ansicht Süd West Nord	001	
Planart	Planinhalt	PlanWE-Nr.	

1:100	01	Höhenlage	± 0,00 m = 36,20 m ü. NHN	⊕
Maßstab	Index	HGW	- 4,64 m = 31,70 m ü. NHN	

Bauherr	DOMUS AG Leritzallee 107 14195 Berlin	+49 30 897 81-0 info@domus-ag.net
Objektplanung	BRH Generalplaner GmbH Mendelsburgische Str. 32 14197 Berlin	+49 30 6952240 mail@brh-berlin.de
Tragwerksplanung	PICHLER Ingenieure GmbH Alt-Moabit 62-63 10555 Berlin	+49 30 884596-0 berlin@pichleringenieure.de
Gebäudetechnikplanung	LK Kleemann Planungsgesellschaft mbH Am Borsigturm 17 13507 Berlin	+49 30 417 863 0 info@kleemann-versorgungstechnik.de

Unterschrift	Katharina Uta Noll Architektin	DOMUS Steuerberatungs-AG Wirtschaftsprüfungsgesellschaft Bismarckstr. 100 • 10625 Berlin ☎ 030 88 59 64-0
Architekt		
Erstellungsdatum	04.04.2025	

Plancode	BIS100_01_ARC_5_ABG_ANS SWN_001_FR_01
----------	---------------------------------------