


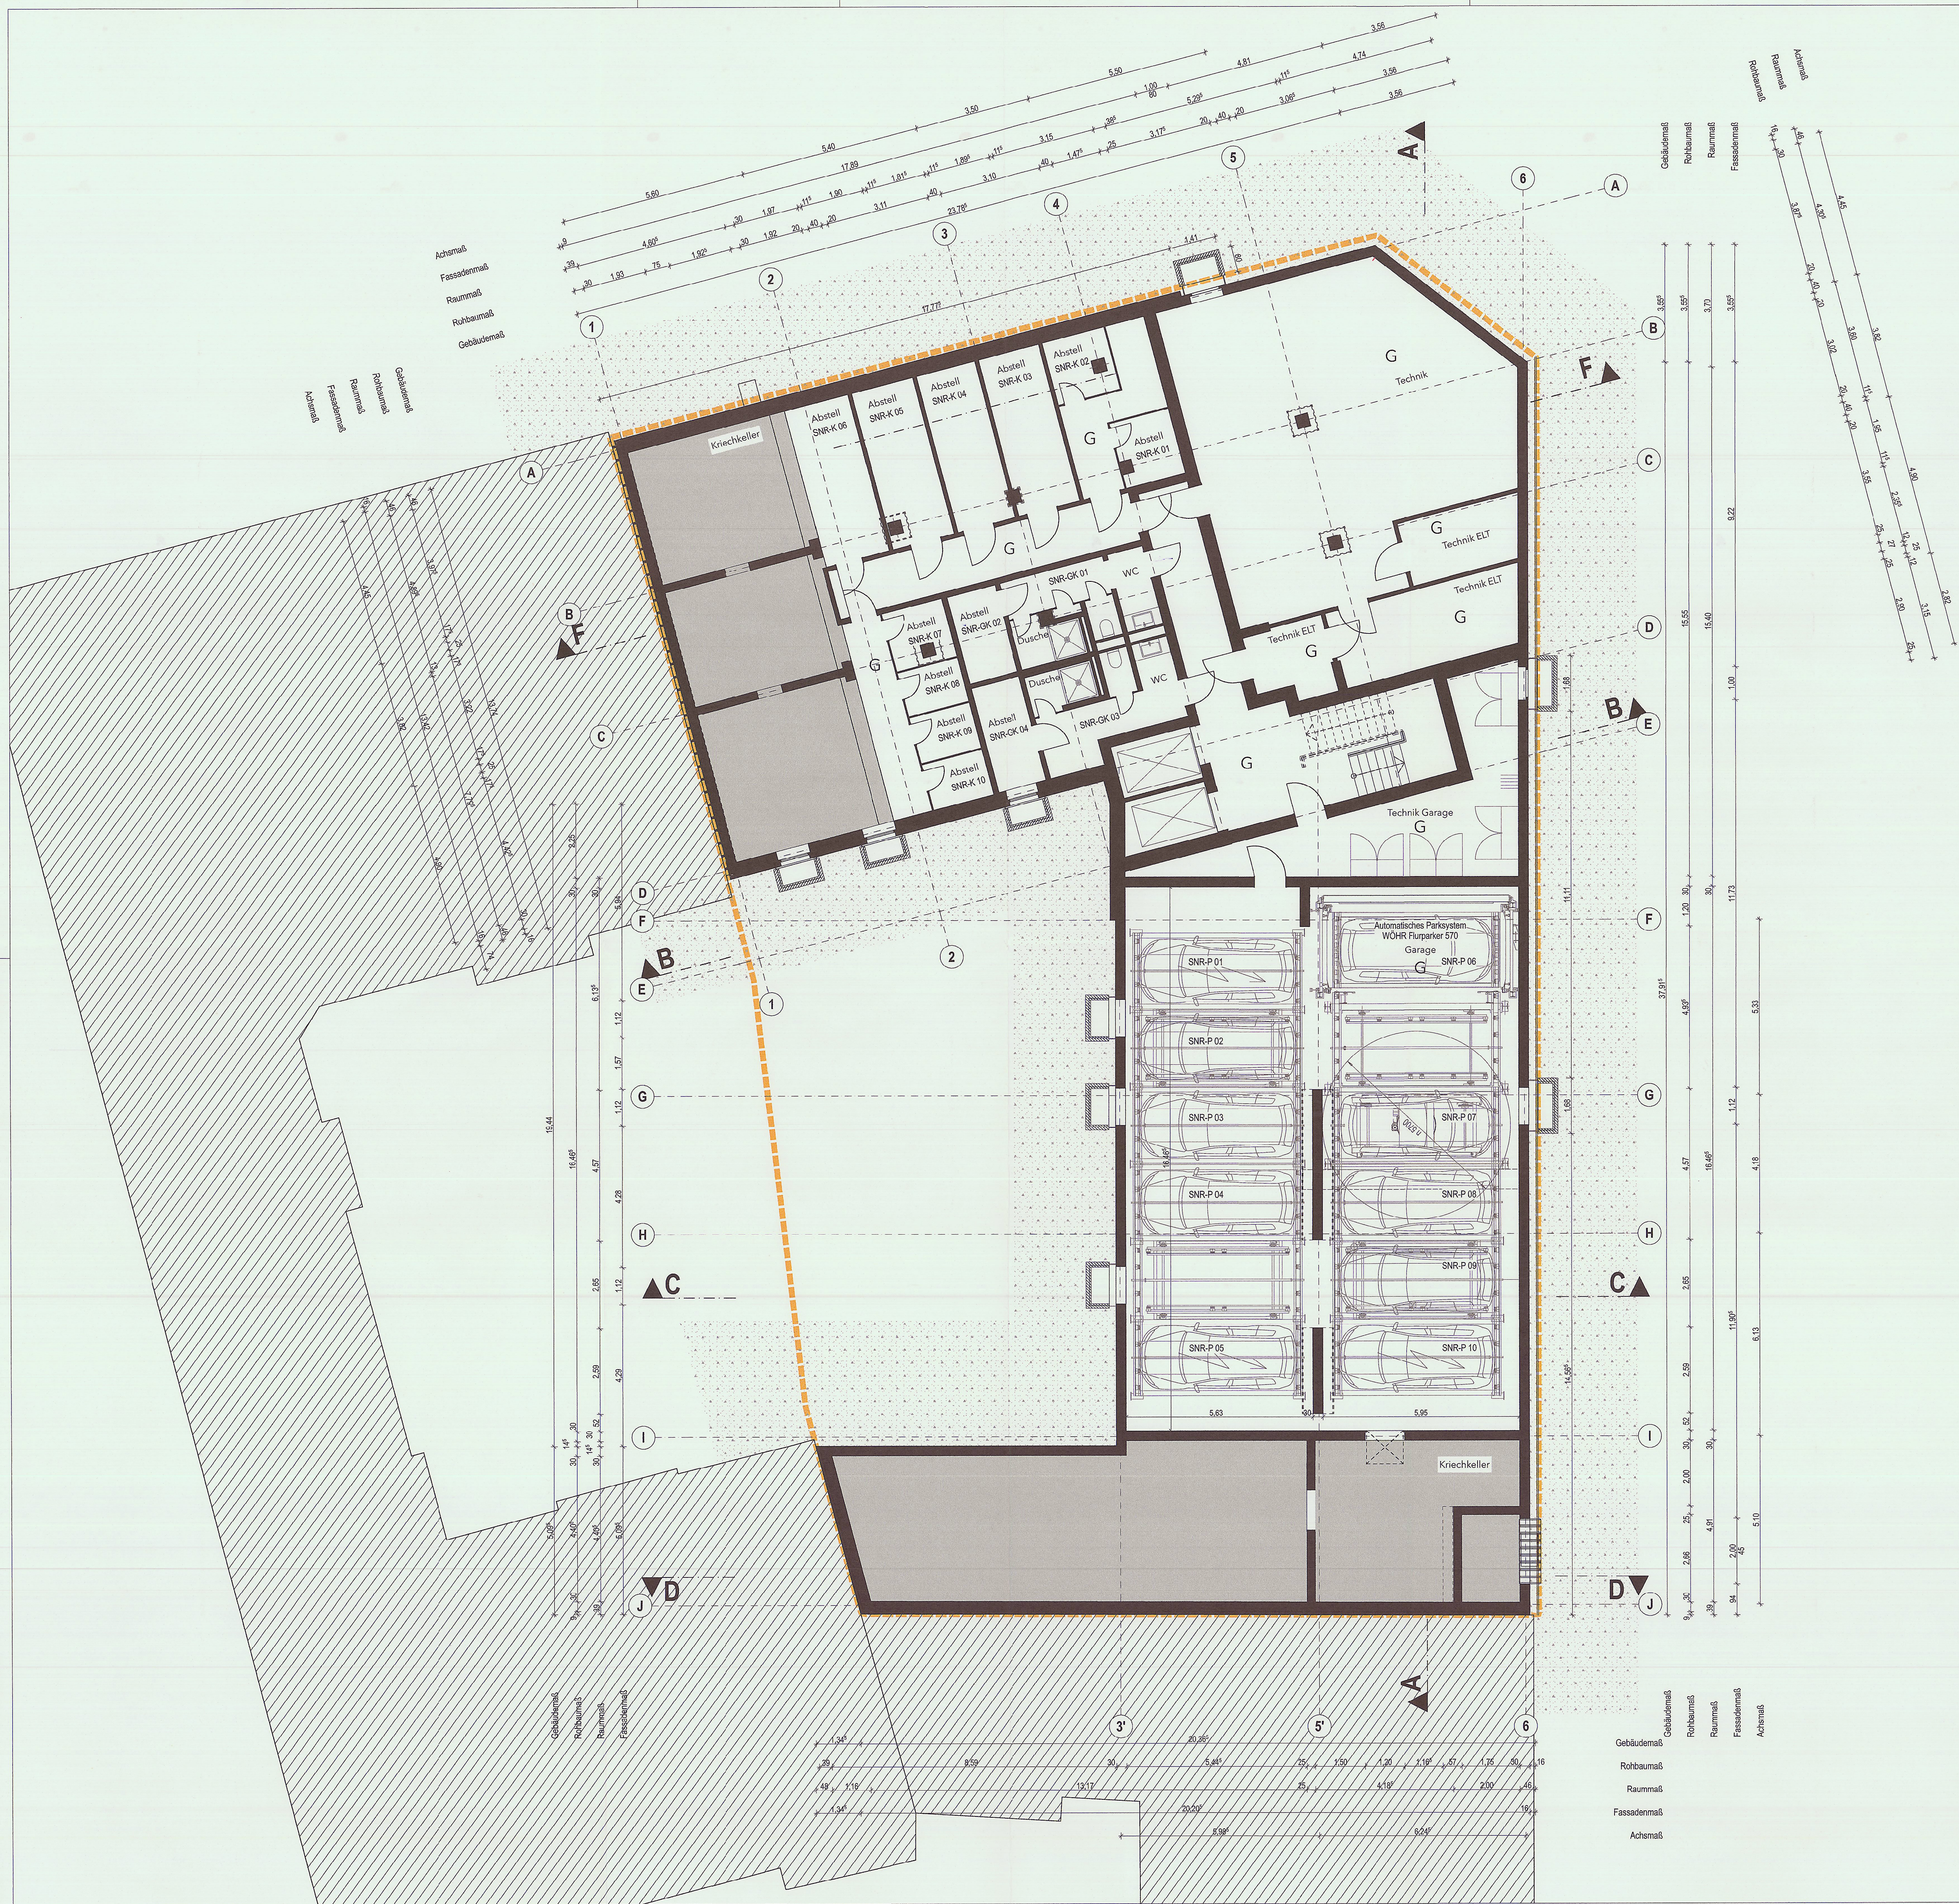

FÜR DIE AUSFÜHRUNG IST DIESE ZEICHNUNG IN ALLEN TEILEN BINDEND. DETAILZEICHNUNGEN IM JEWEILS GRÖßEREN MASSSTAB HABEN GÜLTIGKEIT VOR PLANUNGEN IM KLEINEREN MASSSTAB. ALLE PLäne SIND ZU VERWENDEN, UNSTIMMIGKEITEN SIND SOFORT ZU KLÄREN. ÄNDERUNGEN BEDÜRFEIN DER ZUSTIMMUNG DES ARCHITECTEN. MASSE SIND AM BAU ZU PRÜFEN.

Stadt I.B.G. - 2025/1526
Aufstellungsplan
zu der Bescheinigung Nr. **1526** vom **14.11.2025**
gemäß § 7 Abs. 4 Nr. 2 des Wohnungseigentumsgesetzes
vom 15.3.1951 in der jeweils geltenden Fassung, genehmigt
von Berlin, den **13.10.2025**
Bezirksamt Charlottenburg-Wilmersdorf
Stadtentwicklungsamt - Fachbereich Bauaufsicht
im Auftrag **Bau**

Stadtentwicklungsamt
Charlottenburg-Wilmersdorf
- 5. Nov. 2025
FB Bauaufsicht



Index-Id	Datum	von	Nr.	Änderungen
01	15.08.25	BW	287	Anpassung Abgeschlossenheitspläne
02	04.04.25	BW	287	Planerstellung
BIS100	01	ARC	4	ABG GRU UG 001 F 01
Projekt	Baubeschnitt	Planersteller	Leistungsphase	Planart
Abgeschlossenheit	BIS100	Bismarckstraße 100	10625 Berlin	Generalplaner
Leistungsphase	Bauvorhaben	Adresse		
Abgeschlossenheit	Untergeschoss	001	PlanWE-Nr.	Index
Planart	Planinhalt			
1:100	01	Höhenlage	± 0,00 m = 36,20 m ü. NNH	
Maßstab	Index		- 4,64 m = 31,70 m ü. NNH	
Bauherr		DOMUS AG	Lentzeallee 107	+49 30 897 81-0
		14195 Berlin		info@domus-ag.net
Objektplanung		BRH Generalplaner GmbH	Mecklenburgische Str. 32	+49 30 6959240
		14197 Berlin		mail@brh-berlin.de
Tragwerksplanung		PICHLER Ingenieure GmbH	Alt-Moabit 92-63	+49 30 884596-0
		10555 Berlin		berlin@pichleringenieure.de
Gebäudetechnikplanung		LK Kleemann Planungsgesellschaft mbH	Am Borsigturm 17	+49 30 417 863 0
		13507 Berlin		info@kleemann-versorgungstechnik.de
Unterschrift		Katharina Uta Noll	Architektin	
Architekt				
Erstellungsdatum	04.04.2025	Plancode	BIS100_01_ARC_4_ABG_GRU_UG_001_F_01	