


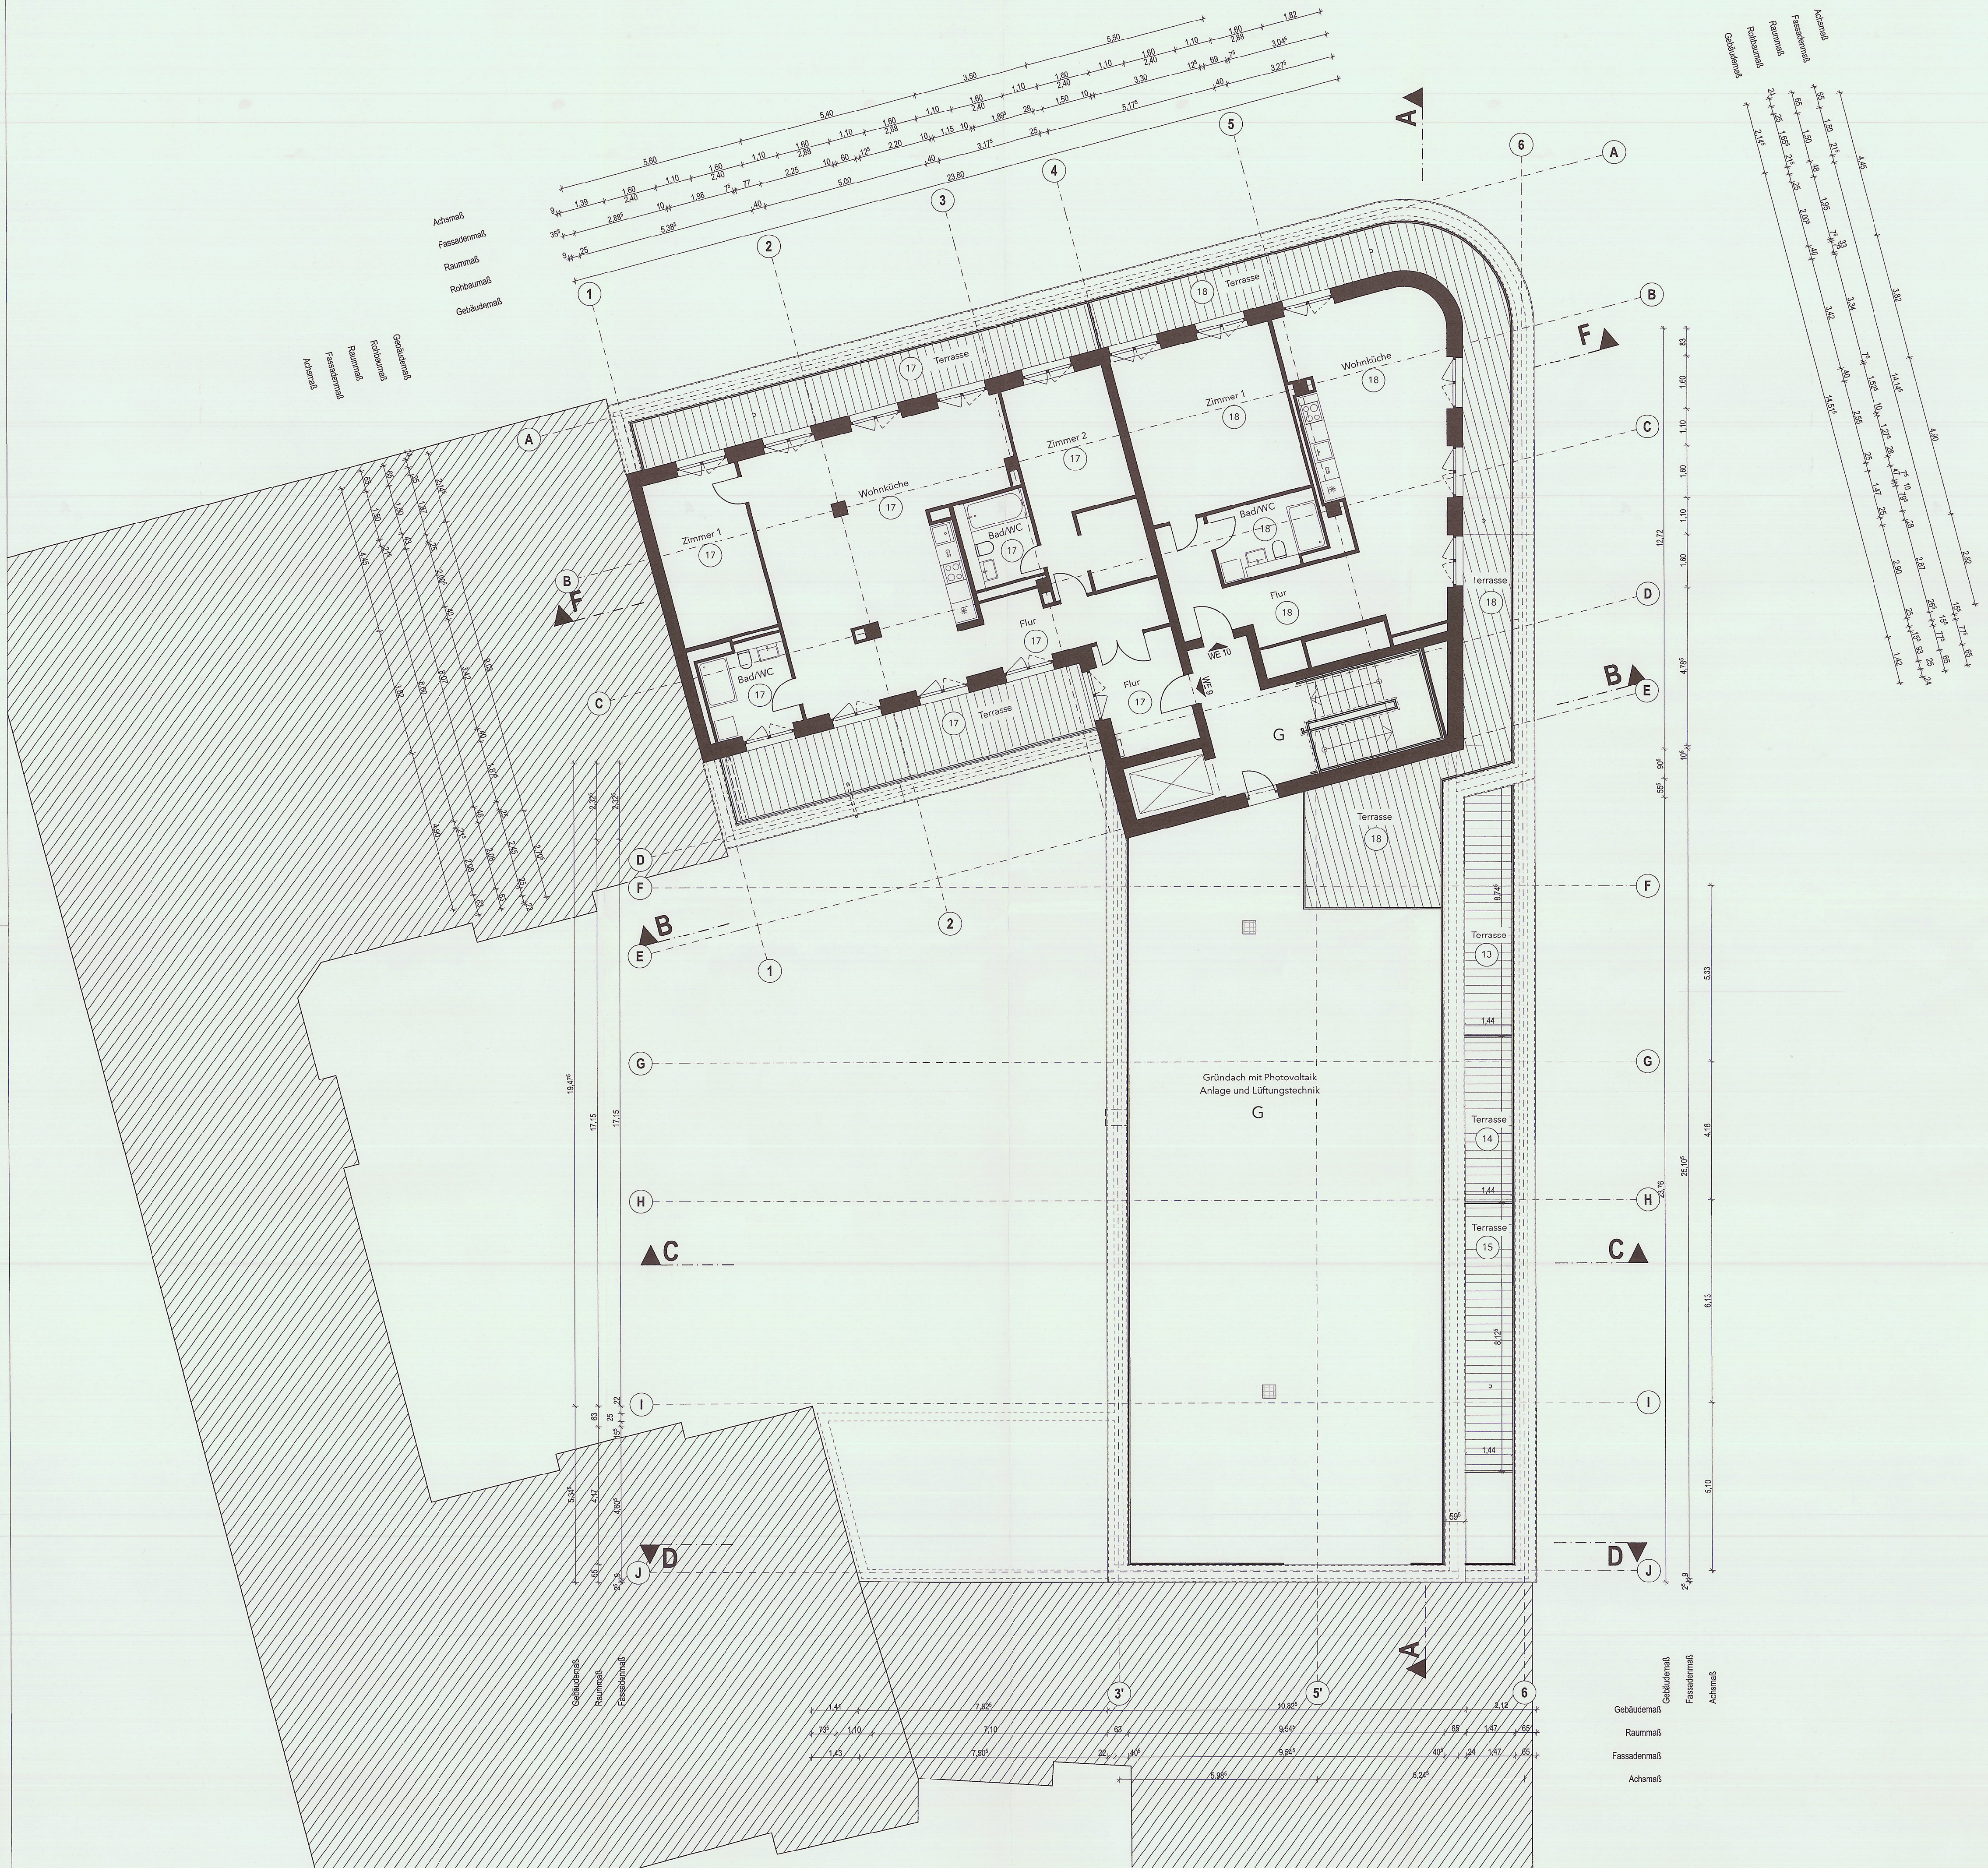

FÜR DIE AUSFÜHRUNG IST DIESE ZEICHNUNG IN ALLEN TEILEN BINDEND. DETAILZEICHNUNGEN IM JEWEILS GRÖßEREN MASSSTAB HABEN GÜLTIGKEIT VOR PLANUNGEN IM KLEINEREN MASSSTAB. ALLE PLÄNE SIND ZU VERWENDEN. UNSTIMMIGKEITEN SIND SOFORT ZU KLÄREN. ÄNDERUNGEN BEDÜRFTEN DER ZUSTIMMUNG DES ARCHITECTEN. MASSE SIND AM BAU ZU PRÜFEN.

Stadt IB6-2025/7525
Aufstellungsplan
zu der Bescheinigung Nr. 7525 vom 14.11.2025
gemäß § 7 Abs. 4 Nr. 2 des Wohnungseigentumsgesetzes
vom 15.3.1951 in der jeweils geltenden Fassung geändert.
Berlin-Chbg.-Wdt., den 19. Nov. 2025
Bezirksamt Charlottenburg-Wilmersdorf
von Berlin
Stadtentwicklungsamt - Fachbereich Bauaufsicht
im Auftrag

Stadentwicklungsamt
Charlottenburg-Wilmersdorf
- 5. Nov. 2025
FB Bauaufsicht

01 15.08.25 BW 287 Anpassung Abgeschlossenheitspläne
02 24.04.25 BW 287 Planerstellung

BIS100	01	ARC	4	ABG	GRU 06	001	F	01
Projekt	Baubeschnitt	Planersteller	Leistungsphase	Planart	Planinhalt	PlanWE-Nr.	Status	Index

Abgeschlossenheit	BIS100	Bismarckstraße 100		Generalplaner
Leistungsphase	Bauvorhaben	10625 Berlin		
		Adresse		

Abgeschlossenheit	6. Obergeschoss	001
Planart	Planinhalt	PlanWE-Nr.

1:100	01	Höhenlage	± 0,00 m = 36,20 m ü. NHN	
Maßstab	Index	HGW	- 4,64 m = 31,70 m ü. NHN	

Bauherr	DOMUS AG Lentzallee 107 14195 Berlin	+49 30 897 81-0 info@domus-ag.net
----------------	--	--------------------------------------

Objektplanung	BRH Generalplaner GmbH Mecklenburgische Str. 32 14197 Berlin	+49 30 6956240 mail@brh-berlin.de
----------------------	--	--------------------------------------

Tragwerksplanung	PICHLER Ingenieure GmbH Alt-Moabit 62-63 10555 Berlin	+49 30 884506-0 berlin@pichleringenieure.de
-------------------------	---	--

Gebäudetechnikplanung	LK Kleemann Planungsgesellschaft mbH Am Borsigpark 17 13507 Berlin	+49 30 417 863-0 info@lkeemann-versorgungstechnik.de
------------------------------	--	---

Unterschrift *Katharina Uta Noll*
Architektin
Erstellungsdatum 04.04.2025

Katharina Uta Noll
Architektin
Mitglied der Architektenkammer Berlin

DOMUS
Steuerberatungs-AG
Wirtschaftsprüfungsgesellschaft
Bismarckstr. 100 • 10625 Berlin
☎ 030 89 59 64-0