


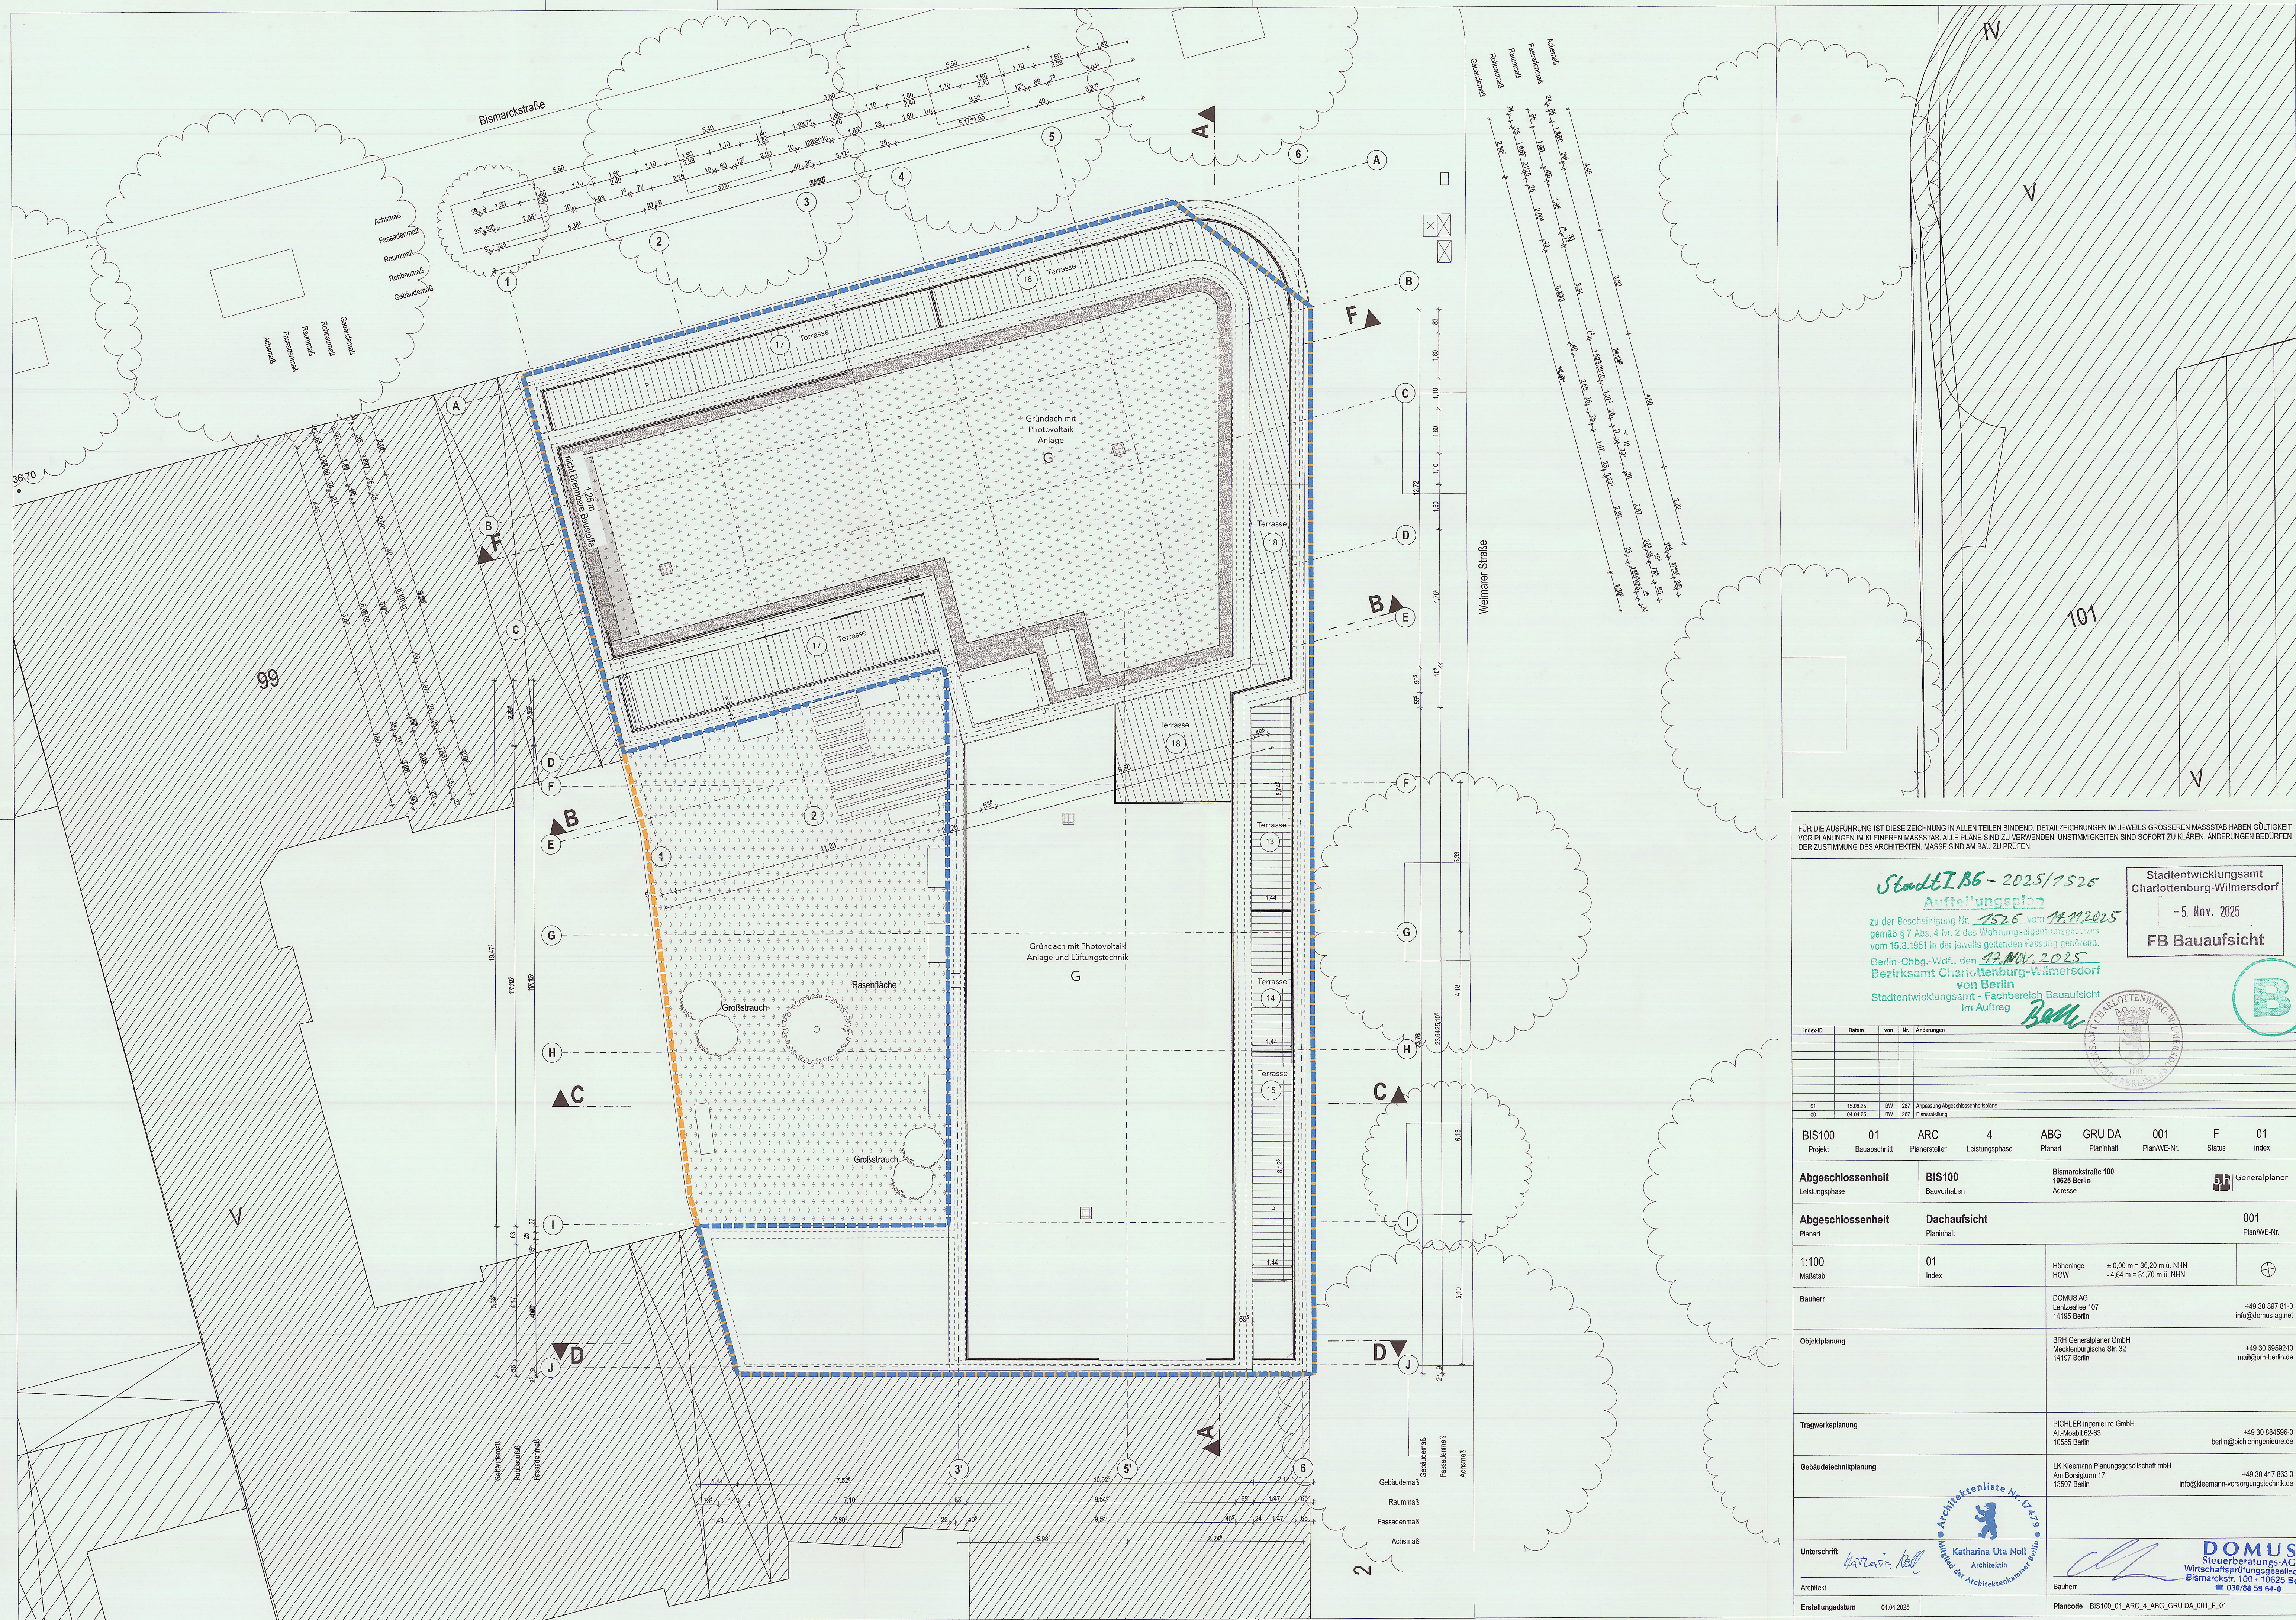

FÜR DIE AUSFÜHRUNG IST DIESE ZEICHNUNG IN ALLEN TEILEN BINDEND. DETAILZEICHNUNGEN IM JEWEILS GRÖßEREN MASSSTAB HABEN GÜLTIGKEIT VOR PLANUNGEN IM KLEINEREN MASSSTAB. ALLE PLÄNE SIND ZU VERWENDEN. UNSTIMMIGKEITEN SIND SOFORT ZU KLÄREN. ÄNDERUNGEN BEDÜRFE DER ZUSTIMMUNG DES ARCHITECTEN. MASSE SIND AM BAU ZU PRÜFEN.

Stadt I.B6 - 2025/1526
Aufstellungsplan
zu der Bescheinigung Nr. 1526 vom 14.11.2025
gemäß § 7 Abs. 4 Nr. 2 des Wohnungseigentumsgesetzes
vom 15.3.1951 in der jeweils geltenden Fassung geltend.
Berlin-Ohlg-Wdf., den 13.11.2025
Bezirksamt Charlottenburg-Wilmersdorf
von Berlin
Stadtentwicklungsamt - Fachbereich Bauaufsicht
Im Auftrag *Baum*

Stadtentwicklungsamt
Charlottenburg-Wilmersdorf
-5. Nov. 2025
FB Bauaufsicht

Index-ID	Datum	von	Nr.	Änderungen
01	15.08.25	BW	207	Anpassung Abgeschlossenheitspläne
02	04.04.25	BW	307	Planerstellung
BIS100	01	ARC	4	ABG GRU DA 001 F 01
Projekt	Bauschneit	Planersteller	Leistungsphase	Planart
Abgeschlossenheit	BIS100	Bismarckstraße 100 10625 Berlin Adresse	Generalplaner	
Abgeschlossenheit	Dachaufsicht		001	PlanWE-Nr.
1:100	01	Höhenlage HW	± 0,00 m = 38,20 m ü. NHN - 4,64 m = 31,70 m ü. NHN	
Bauherr		DOMUS AG Lentzallee 107 14195 Berlin	+49 30 897 81-0 info@domus-ag.net	
Objektplanung		BRH Generalplaner GmbH Mecklenburgische Str. 32 14197 Berlin	+49 30 6956240 mail@brh-berlin.de	
Tragwerksplanung		PICHLER Ingenieure GmbH Alt Moabit 62-63 10555 Berlin	+49 30 884596-0 berlin@pichleringenieure.de	
Gebäudetechnikplanung		LK Kleemann Planungsgesellschaft mbH Am Borsigkum 17 13507 Berlin	+49 30 417 863-0 info@kleemann-versorgungstechnik.de	
Unterschrift		Katharina Uta Noll Architektin Mitglied des Architektenkammer Berlin		
Architekt				
Erstellungsdatum	04.04.2025			Plancode BIS100_01_ARC_4_ABG_GRU_DA_001_F_01

Architektenliste Nr. 17-25
Katharina Uta Noll
Architektin
Mitglied des Architektenkammer Berlin

DOMUS
Steuerberatungs-AG
Wirtschaftsprüfungsgesellschaft
Bismarckstr. 100 • 10625 Berlin
030 88 55 54-0